



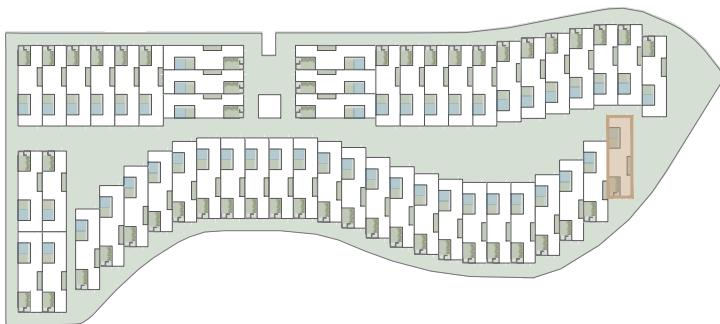

SALIDA URBANIZACIÓN PRIVADA



C. MAYORAL

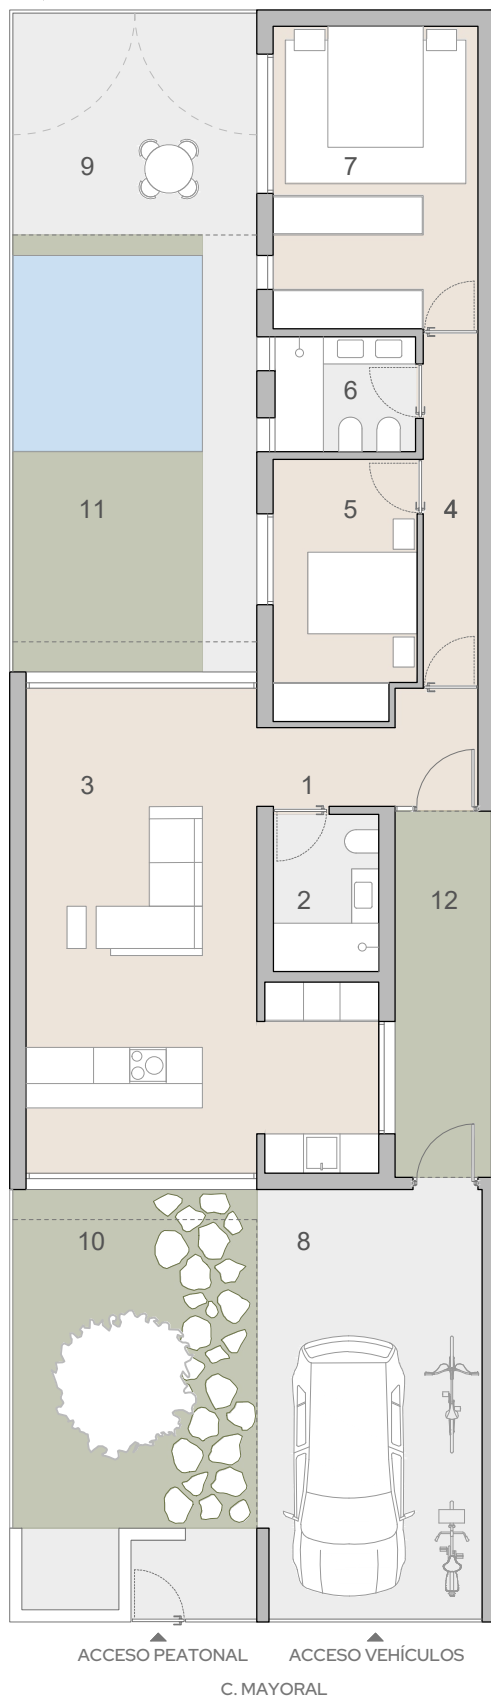

PLANTA BAJA

1. ENTRADA	5,63 m ²
2. BAÑO I	4,52 m ²
3. SALÓN/COCINA	36,71 m ²
4. PASILLO	5,25 m ²
5. DORMITORIO I	10,00 m ²
6. BAÑO II	4,40 m ²
7. DORMITORIO II	16,89 m ²
8. GARAJE	26,11 m ²
9. PORCHES	19,26 m ²

SUP. ÚTIL APROXIMADA TOTAL	128,77 m²
SUP. CONSTRUÍDA TOTAL	148,71 m²

10. JARDÍN I (INCLUIDO ACCESO)	27,14 m ²
11. JARDÍN II	27,43 m ²
12. JARDÍN III	9,90 m ²

SUP. TOTAL ZONAS EXTERIORES PRIVADAS	64,47 m²
SUP. TOTAL PARCELA PARTICULAR	213,20 m²
SUP. ZONAS COMUNES	3060 m²

"Los planos y programas de vivienda aquí mostrados pertenecen al Proyecto Básico elaborado por LOPEZNEIRACIAURRI ARQUITECTOS junto con AVANTIA Promociones y servicios.

La promoción se encuentra en fase de proyecto, por lo que la documentación e información contenida en los folletos, infografías y planos está sujeta a posibles modificaciones derivadas de la construcción, u otras que fueran impuestas por alguna autoridad competente, o por exigencias técnicas o jurídicas.

Toda representación de mobiliario, interior y exterior, incluso los de cocina y lavandería-tendedero, así como iluminación, las piscinas privadas, tarimas exteriores, jardinería, cierres de finca y paisajismo, tienen un carácter meramente figurativo, al objeto de representar mejor la distribución y espacios de la vivienda.

Toda la documentación adicional sobre la promoción, se encuentra a disposición de los interesados en la oficina de atención comercial en INMOBILIARIA CASABLANCA, calle Guardia Civil 2, bajo, Burgos."

VIVIENDA H25

51 VIVIENDAS - LA QUINTA GARDENS



TWINSENSES



URBANIZACIÓN

51 VIVIENDAS – LA QUINTA GARDENS



TWINSENSES